
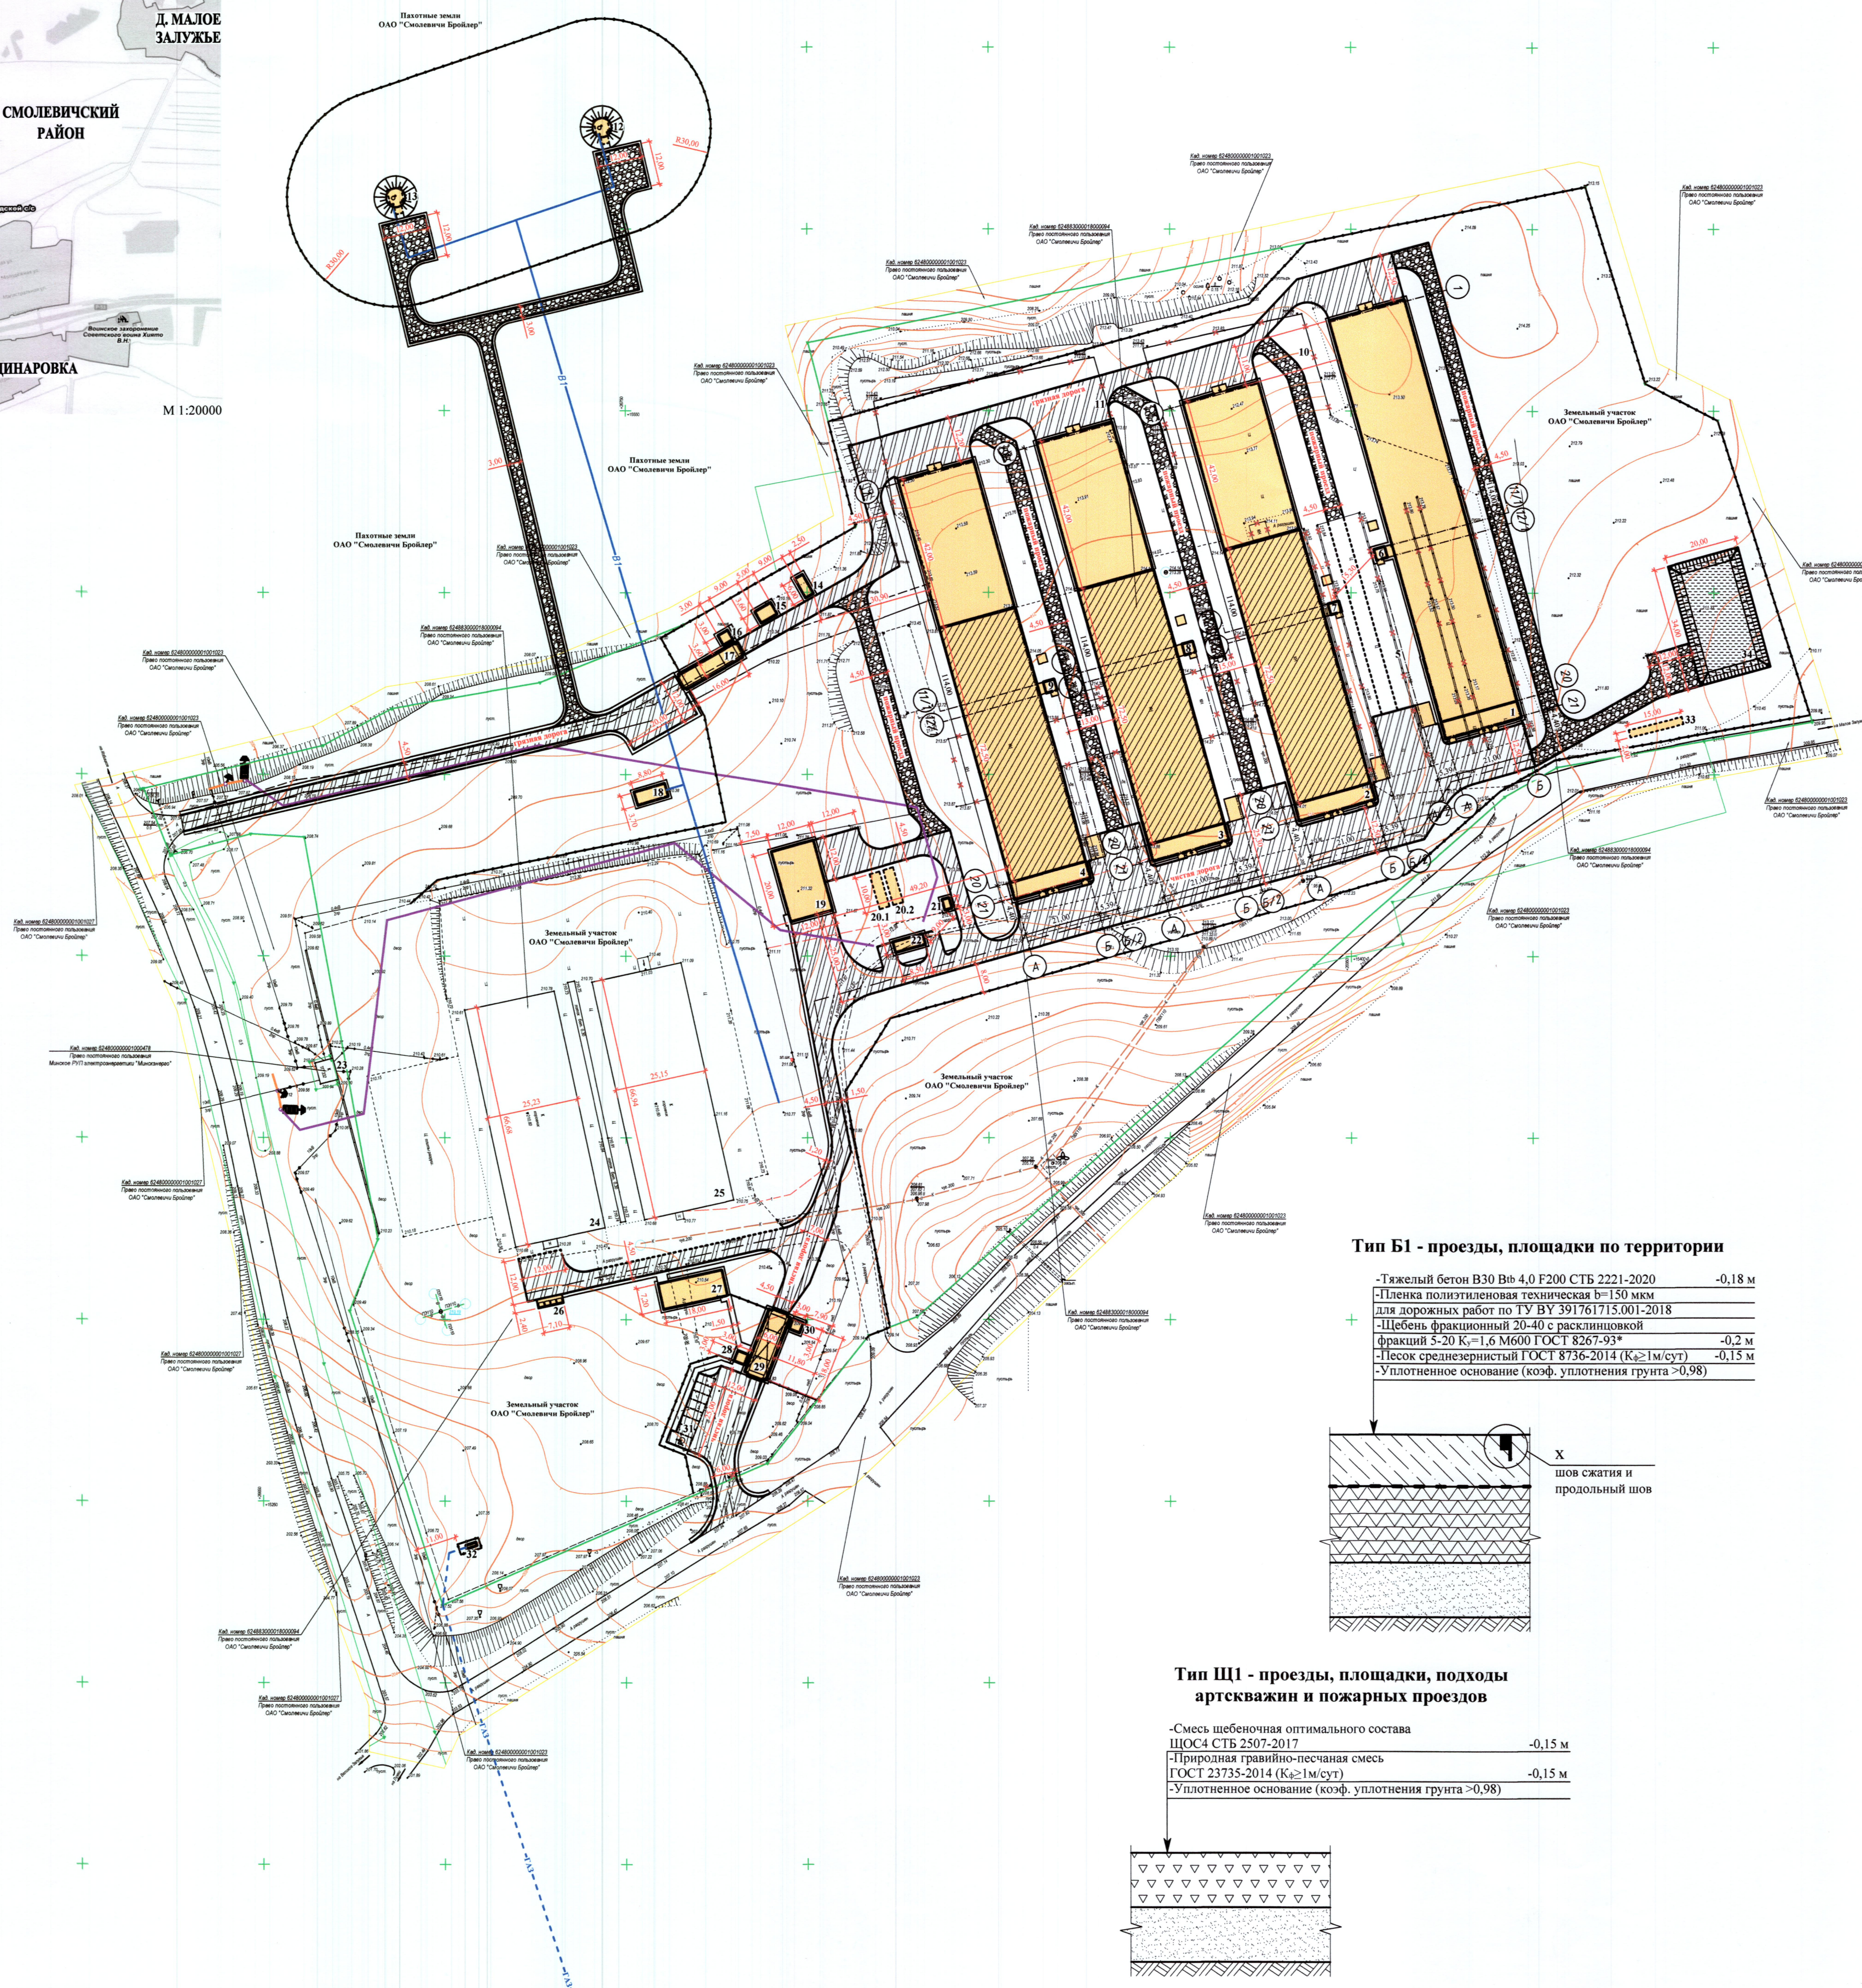


Ситуационная схема

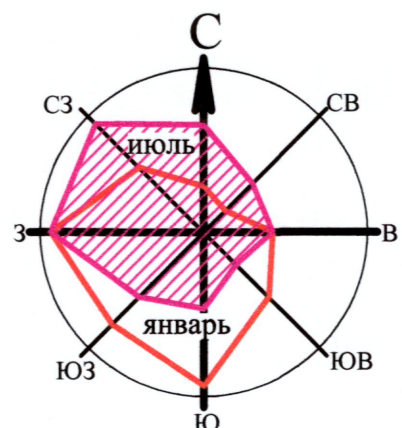

Экспликация зданий и сооружений


Номер на плане	Наименование	Примечание
1	Птичник напольного содержания №1	Проектир.; инд. проект
2	Птичник напольного содержания №2	Реконстр.
3	Птичник напольного содержания №3	Реконстр.
4	Птичник напольного содержания №4	Реконстр.
5	Выгульная площадка №1	Существ.; демонтаж
6	Весовая №1	Проектир.
7	Весовая №2	Проектир.
8	Весовая №3	Проектир.
9	Весовая №4	Проектир.
10	Площадка временного хранения навоза №1	Существ.; демонтаж
11	Площадка временного хранения навоза №2	Существ.; демонтаж
12	Артезианская скважина №1	Проектир.
13	Артезианская скважина №2	Проектир.
14	Вскрывочная	Проектир.
15	Инсинератор	Проектир.
16	Павильон для емкости с дезраствором №1	Проектир.
17	Дезванна грязной зоны	Проектир.
18	Станция обезжелезивания	Проектир.
19	Здание яйцесклада	Проектир.; инд. проект
20.1-20.2	Пожарный резервуар V=30,5 м³	Проектир.
21	Дизель-генераторная установка	Проектир.
22	Трансформаторная подстанция	Проектир.
23	Здание ТП 332	Существ.
24	Здание для хранения запаса известняка	Существ.
25	Здание для хранения запаса гравия	Существ.
26	Площадка ТКО на 4 контейнера	Проектир.
27	Здание санпропускника	Проектир.; инд. проект
28	КПП чистой зоны	Проектир.; инд. проект
29	Дезбарьер чистой зоны	Проектир.; инд. проект
30	Павильон для емкости с дезраствором №2	Проектир.
31	Автомобильная стоянка на 8 м/м, включая 1 м/м для спецавтотранспорта управляемого инвалидом или перевозимого такого	Проектир.
32	Шкафной газорегуляторный пункт	Проектир.
33	Локальные очистные сооружения	Проектир.
34	Пруд-испаритель	Проектир.

ТЭП генплана:
 1. Площадь проездов и площадок с покрытием из цементобетона - 7835 м².
 2. Площадь проездов и площадок с покрытием из щебня - 3682 м².

Схема расположения элементов ограждения в пролете (вид со стороны прилегающей территории к площадке)


Тип Б1 - проезды, площадки по территории

- Тяжелый бетон В30 Впр 4,0 F200 СТБ 2221-2020 -0,18 м
- Пленка полиэтиленовая техническая б=150 мкм для дорожных работ по ТУ ВУ 391761 715.001-2018
- Щебень фракционный 20-40 с расклиновкой фракций 5-20 K_п=1,6 M600 ГОСТ 8267-93* -0,2 м
- Песок среднерезистивный ГОСТ 8736-2014 (K_п≥1м/сут) -0,15 м
- Уплотненное основание (коэф. уплотнения грунта >0,98)

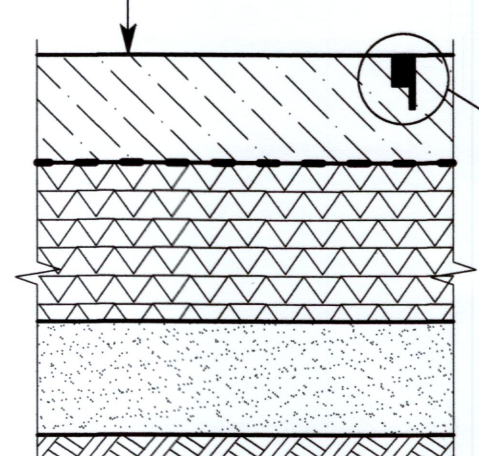

Тип Щ1 - проезды, площадки, подходы артезианских и пожарных проездов

- Смесь щебеночная оптимального состава ЩОС4 СТБ 2507-2017 -0,15 м
- Природная гравийно-песчаная смесь ГОСТ 23735-2014 (K_п≥1м/сут) -0,15 м
- Уплотненное основание (коэф. уплотнения грунта >0,98)

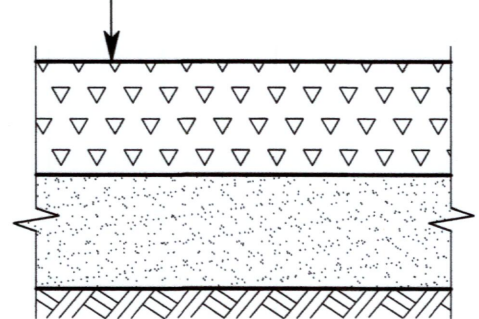

				24-24-00-ГП		
				Реконструкция молочно-товарной фермы ОАО "Смолевичи Бройлер" под производственную площадку для содержания родительского стада кур в районе дер. Великое Залужье Смолевичского района Минской области		
Изм.	Копия	Лист № док.	Подпись	Дата	Стадия	Лист
				07.24	Общеплощадочные работы	2
Разраб.	Становой			07.24		
Пров.	Становой			07.24		
Н. контр.	Букачева			07.24	Генеральный план	
Утв.	Халдо			07.24	М 1:1000	
				Копировал:		Формат А1

Имя, № посл., Подпись и дата, Взам. инв. №