


Экспликация зданий и сооружений

Номер на плане	Наименование	Примечание
1	Птичник напольного содержания №1	Проектир.; инд. проект
2	Птичник напольного содержания №2	Реконстр.
3	Птичник напольного содержания №3	Реконстр.
4	Птичник напольного содержания №4	Реконстр.
5	Выгульная площадка №1	Сущест.; демонтаж
6	Весовая №1	Проектир.
7	Весовая №2	Проектир.
8	Весовая №3	Проектир.
9	Весовая №4	Проектир.
10	Площадка временного хранения навоза №1	Сущест.; демонтаж
11	Площадка временного хранения навоза №2	Сущест.; демонтаж
12	Артезианская скважина №1	Проектир.
13	Артезианская скважина №2	Проектир.
14	Станция обезжелезивания	Проектир.
15	Здание вскрыточной	Проектир.
16	Навес для инсинератора	Проектир.
17	Дезбарьер грязной зоны	Проектир.
18	Здание для временного хранения дезсредств №1	Проектир.
19.1-19.2	Пожарный резервуар V=30,5 м³	Проектир.
20	Здание яйцесклада	Проектир.; инд. проект
21	Дизель-генераторная установка	Проектир.
22	Трансформаторная подстанция	Проектир.
23	Здание ТП 332	Сущест.
24	Навес №1 неустановленного назначения	Сущест.
25	Навес №2 неустановленного назначения	Сущест.
26	Площадка ТКО на 4 контейнера	Проектир.
27	Здание санпропускника	Проектир.; инд. проект
28	Здание для временного хранения дезсредств №2	Проектир.
29	Дезбарьер чистой зоны	Проектир.; инд. проект
30	Автомобильная стоянка на 8 м/м, включая 1 м/м для спецавтотранспорта управляемого инвалидом или перевозящего такового	Проектир.
31	Локальные очистные сооружения	Проектир.
32	Шкафной газорегуляторный пункт	Проектир.
33.1-33.2	Отстойник промывной воды V=6 м³	Проектир.

Условные обозначения

- 0001 - Организованный источник выброса в атмосферу
- 6001 - Неорганизованный источник выброса в атмосферу

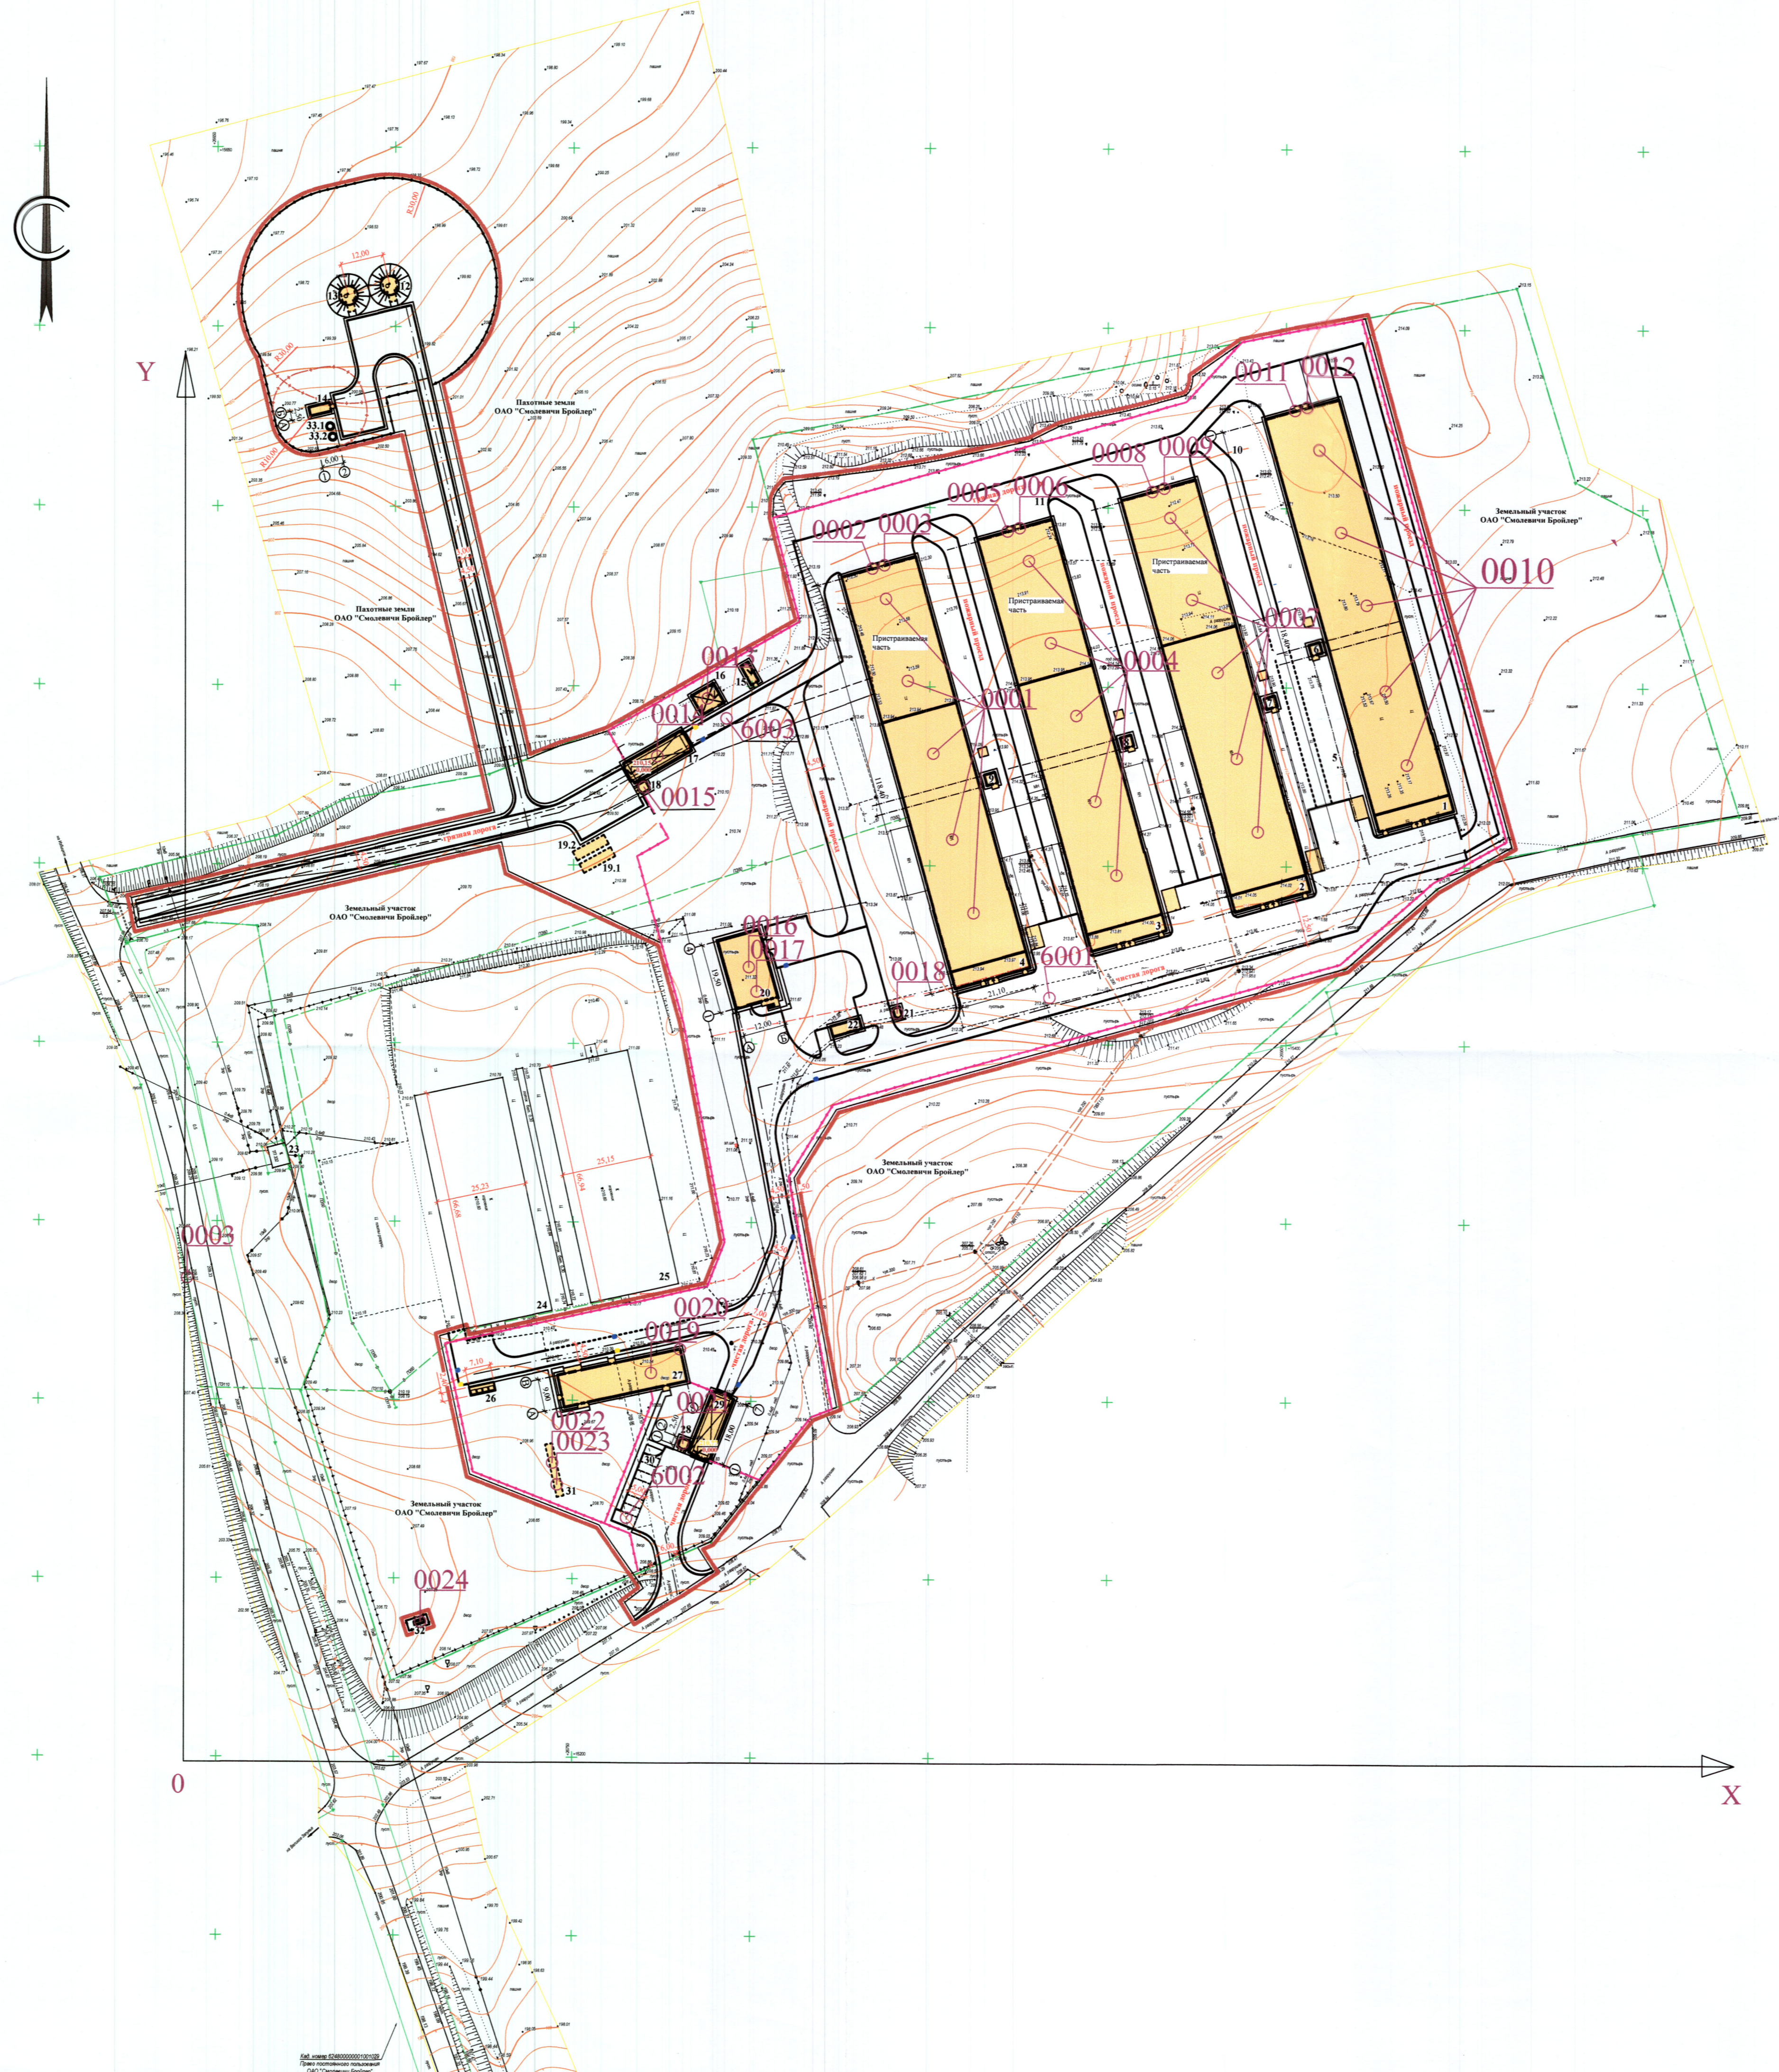

24-24-00-ОВОС					
Реконструкция молочно-товарной фермы ОАО "Смолевичи Бройлер" под производственную площадку для содержания родительского стада кур в районе дер. Велкое Залужье Смолевичского района Минской области					
Изм.	Кол.	Лист № док.	Подпись	Дата	
Разраб.	Красникова	09.24			Стадия
Пров.	Красникова	09.24			Лист
					1
					2
Н. контр.	Букачева	09.24			ПКС
Утв.	Халло				ЗАО "Серволукс Агро"

Имя, № подл. Подпись и дата. Взам. инв. №