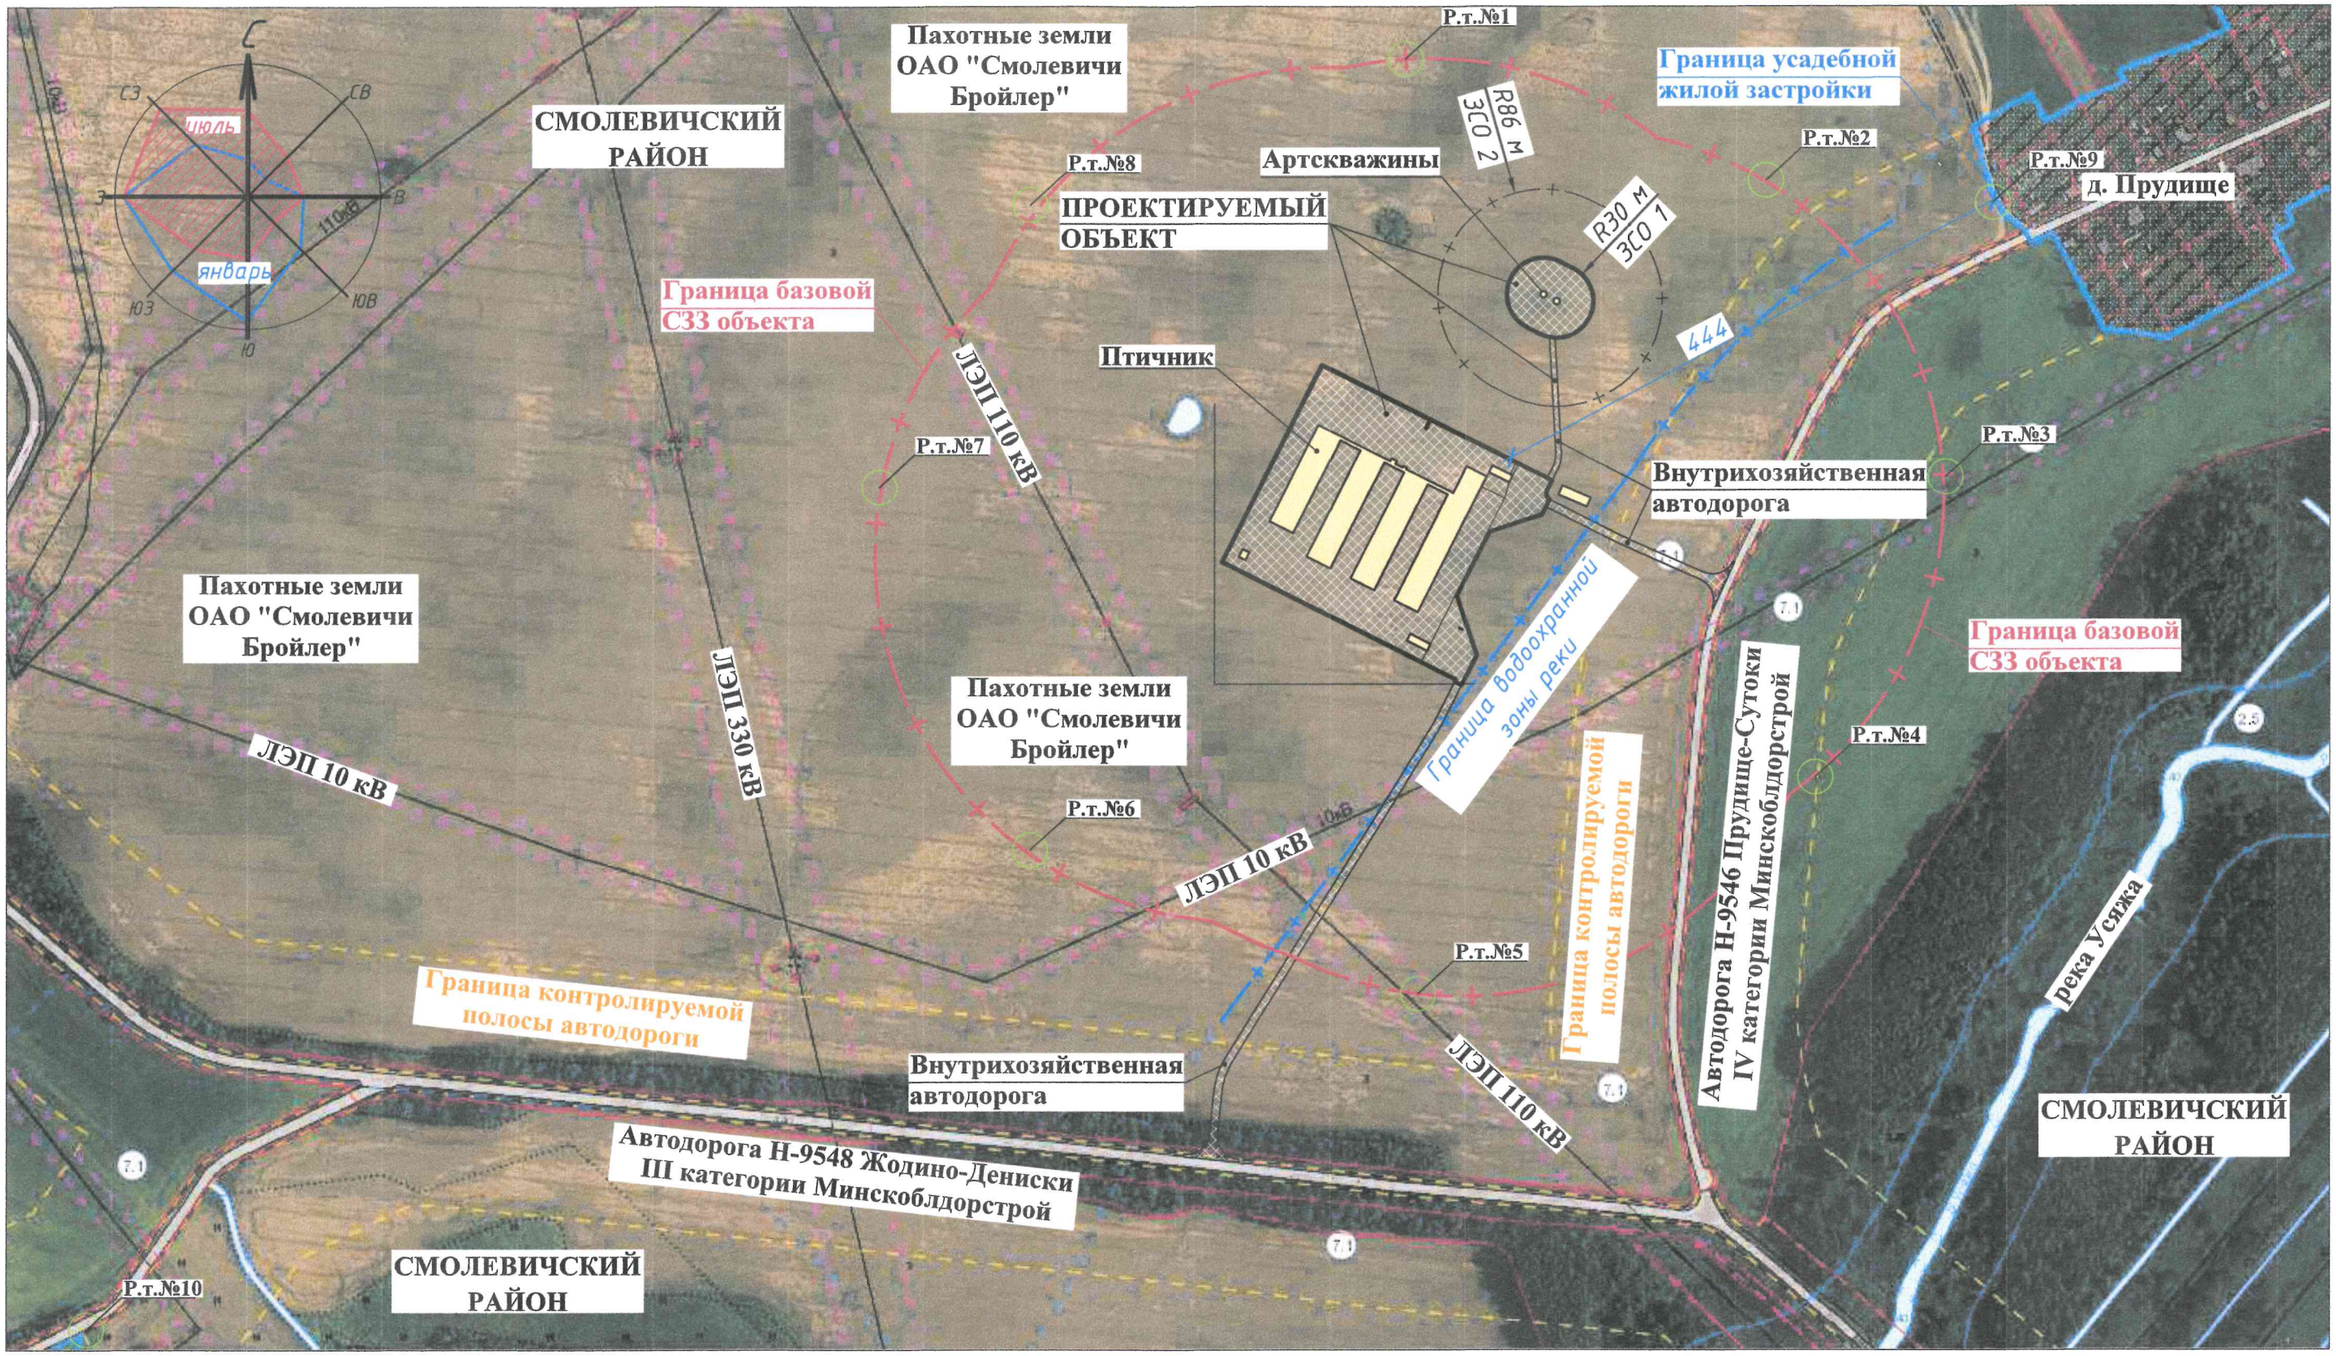

Изм.	Колич.	Лист	№ док.	Подпись	Дата	23-24-00-ОВОС		
						Возведение производственной площадки ОАО "Смолевичи Бройлер" для содержания молодняка кур вблизи деревни Прудище Усяжского сельсовета Смолевичского района Минской области		
Разраб.		Красникова			02.25		Стадия	Лист	Листов
ГИП		Халло			02.25			1	2
Н. контр.						Ситуационная схема с нанесенной базовой СЗЗ предприятия М 1:5000	ПКС ЗАО "Серволюкс Агро"	
Утв.		Халло						

Взам. инв. №

Подпись и дата

Инв. № подл.

Формат А3