


Экспликация зданий и сооружений

Номер на плане	Наименование	Примечание
1	Птичник напольного содержания	Проектир.
2	Дезбарьер чистой зоны	Проектир.
3	Дезбарьер грязной зоны	Проектир.
5	Площадка ТК0	Проектир.
6	Трансформаторная подстанция	Проектир.
7	Дизель-генераторная установка	Проектир.
8	Здание временного хранения дезсредств	Проектир.
9	Ёмкость для сбора стоков от напольных фильтров	Проектир.
10	Живесборник хозяйственных стоков	Проектир.
11	Автомобильная стоянка на 7 м/м	Проектир.
12	Артезианская скважина	Проектир.
13	Артезианская скважина	Проектир.
14	Шкафной газорезультарный пункт	Проектир.
15	Локальные очистные сооружения	Проектир.
16	Весовая	Проектир.
17	Весовая	Проектир.
18	Весовая	Проектир.

УСЛОВНЫЕ ОБОЗНАЧЕНИЯ

- 0001 Номер организованного источника выбросов
- 6001 Номер неорганизованного источника выбросов

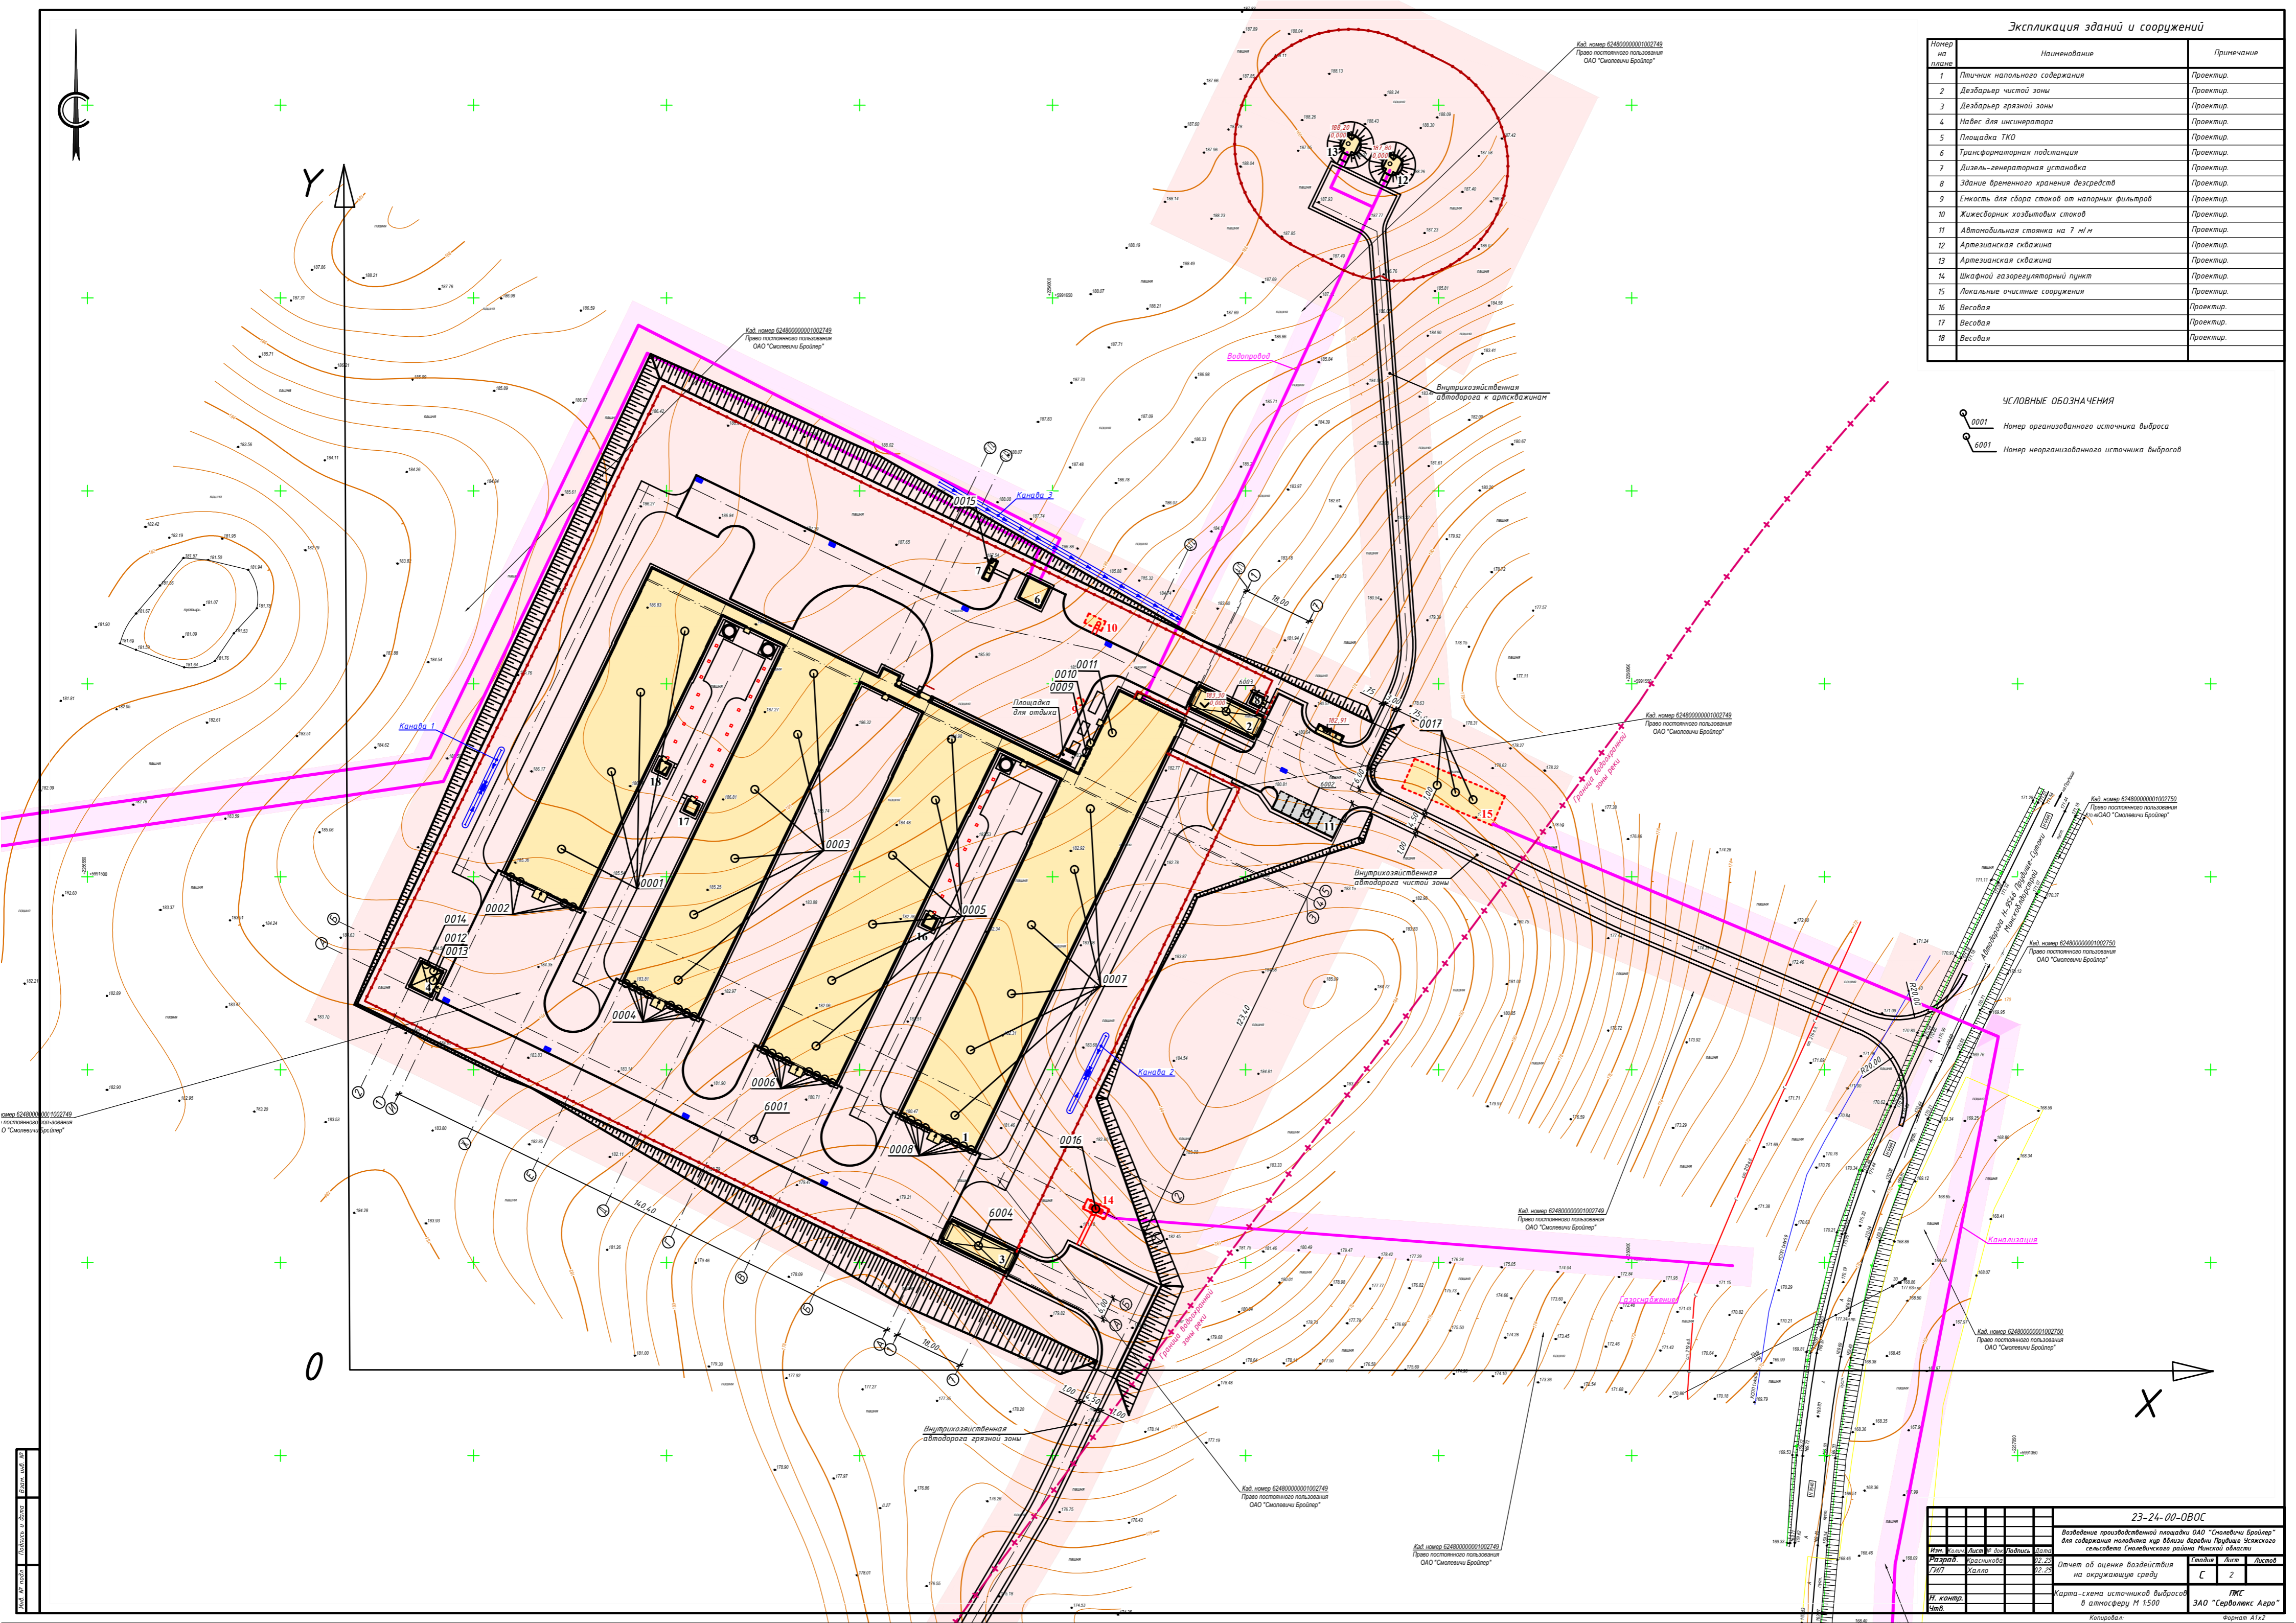

Карта-схема источников выбросов в атмосферу М 1:500			ЛЖС ЗАО "Серволоск Агро"		
